


## K-169/E CZĘŚĆ KONSUMENTOWA

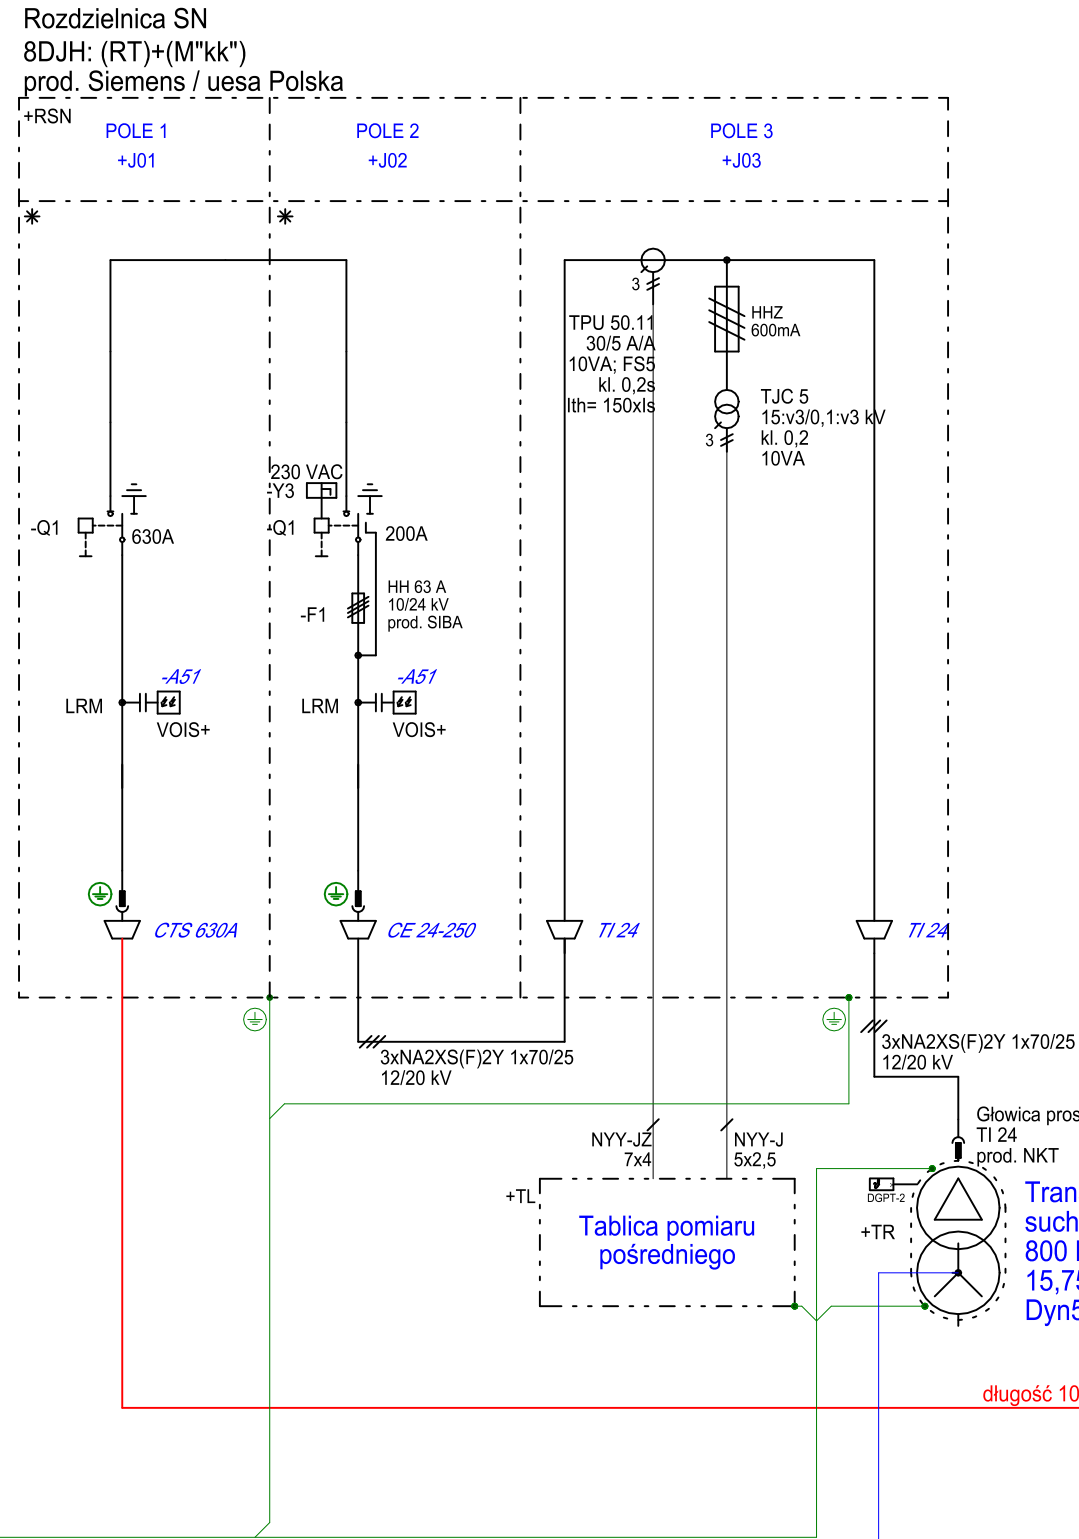


Podłączyć do istniejącej instalacji uziemiającej

Podłączyć do istniejącej instalacji uziemiającej

Granica stron  
Głowica i kabel na majątku i w  
eksploatacji przedmiotu przyłączanego

\* - urządzenia przystosowane do plombowania

## K-169/E CZĘŚĆ ENEA - osobne opracowanie

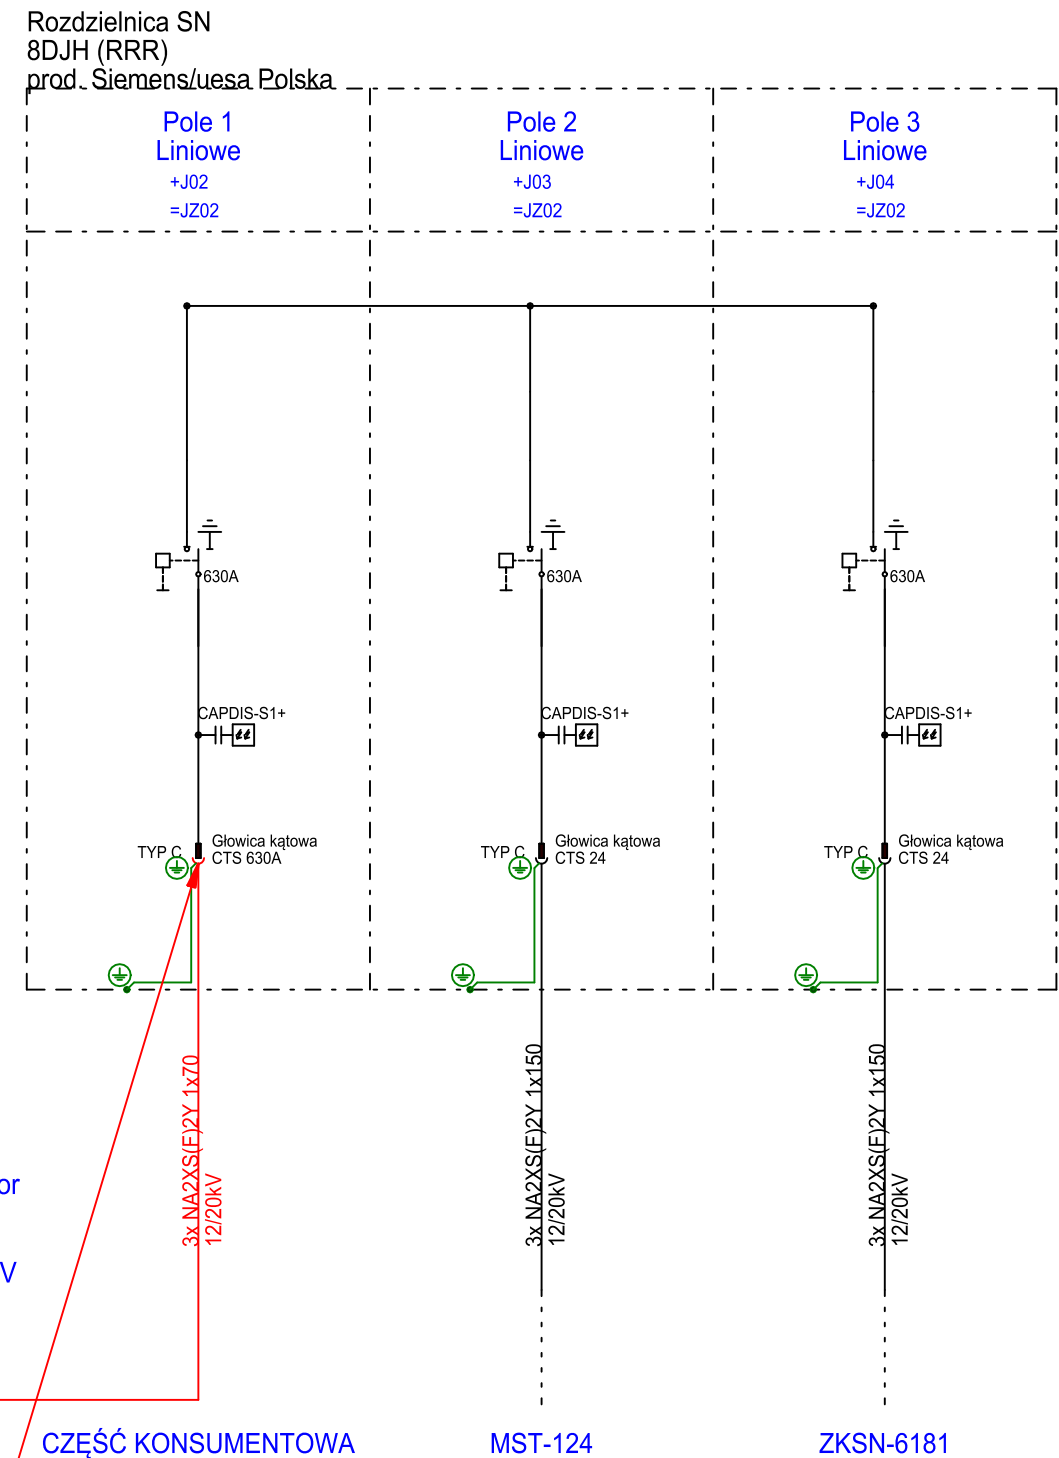

WIPEN Sp. z o. o.  
ul. Szelągowska 27  
61-626 Poznań  
wipen@wipen.pl  
61 646 07 22

PROJEKTOWAŁ:  
Marek Piwarski  
upr. proj 180/88/Pw

OPRACOWAŁ:  
Tomasz Piosik

SPRAWDZIŁ:

Temat:

Wzrost mocy wraz ze zmianą napięcia pracy stacji K169/E

Nazwa rysunku:

Schemat zasilania SN-15 kV

INWESTOR:

Teatr Wielki im. Stanisława Moniuszki  
ul. Aleksandra Fredry 9, 61-967 Poznań

Data: 10.2018  
Skala:

Symbol:

Nr rys.: