


DC 110V

OŚWIETLENIE KIERUNKOWE

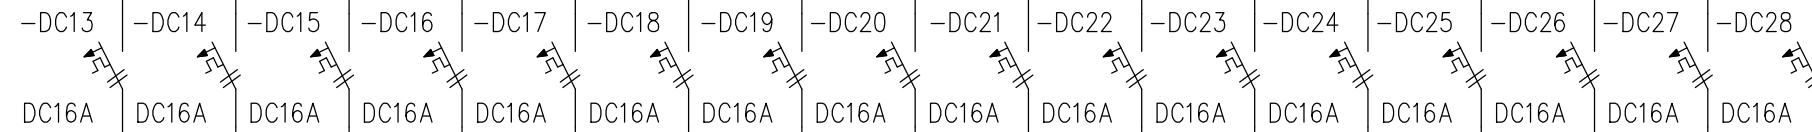

Nazwa obwodu Opis, funkcja	Zabezpieczenie		Moc		Numer obwodu	
	Przewód	Przekrój	Przewód	Przekrój	Długość	
OŚWIETLENIE KIERUNKOWE	--	--	--	--	DC13	
OŚWIETLENIE KIERUNKOWE	--	--	--	--	DC14	
OŚWIETLENIE KIERUNKOWE	--	--	--	--	DC15	
OŚWIETLENIE KIERUNKOWE	--	--	--	--	DC16	
OŚWIETLENIE KIERUNKOWE	--	--	--	--	DC17	
OŚWIETLENIE KIERUNKOWE	--	--	--	--	DC18	
OŚWIETLENIE KIERUNKOWE	--	--	--	--	DC19	
OŚWIETLENIE KIERUNKOWE	--	--	--	--	DC20	
OŚWIETLENIE KIERUNKOWE	--	--	--	--	DC21	
OŚWIETLENIE KIERUNKOWE	--	--	--	--	DC22	
OŚWIETLENIE KIERUNKOWE	--	--	--	--	DC23	
OŚWIETLENIE KIERUNKOWE	--	--	--	--	DC24	
OŚWIETLENIE KIERUNKOWE	--	--	--	--	DC25	
OŚWIETLENIE KIERUNKOWE	--	--	--	--	DC26	
OŚWIETLENIE KIERUNKOWE	--	--	--	--	DC27	
OŚWIETLENIE KIERUNKOWE	--	--	--	--	DC28	

Dział odp. --	Kierownik techniczny inż. Roger Nyczak	Rodzaj dokumentu --	Status --	Skala 1:1
	Wykonał mgr inż. Piotr Nyczak	Tytuł <b>POLE 12 - PRĄD STAŁY - OŚW.KIERUNKOWE</b>	Oznaczenie --	
	Zatwierdził inż. Jerzy Adaszewski		Zmiana --	Data 2018-04-18